



Стойка телекоммуникационная ШМ1 47U

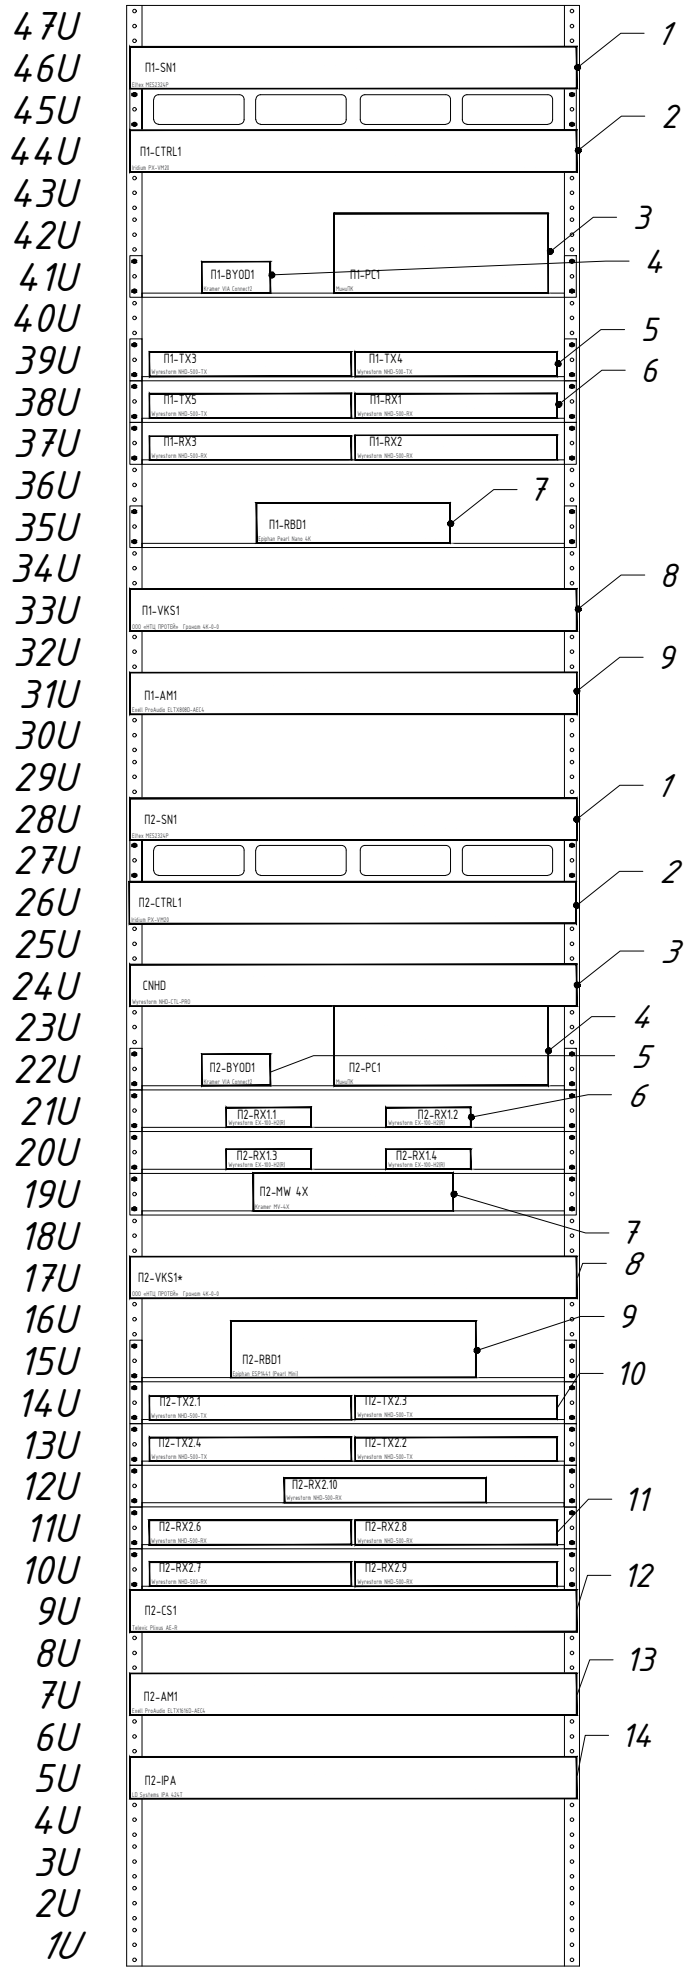

ВИД СПЕРЕДИ

Стойка телекоммуникационная ШМ1 47U

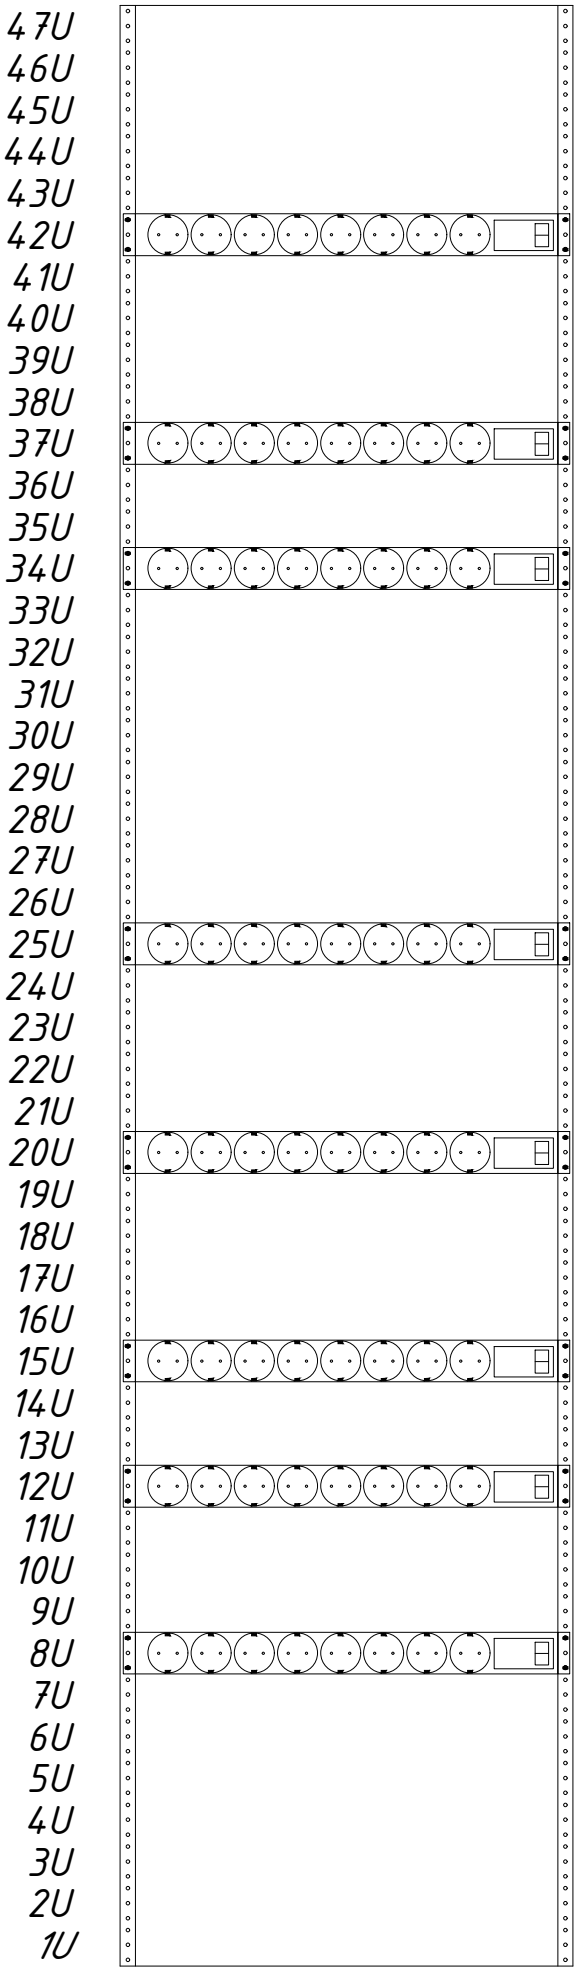

ВИД СЗАДИ

Перечень размещаемого оборудования

Поз.	Наименование	Ед. изм.	Кол-во	Примечание
	Переговорная П2			
1	Сетевой коммутатор	шт.	1	
2	Процессор управления Iridium PV-VM20	шт.	1	
3	Центральный IP контроллер Wyrestorm NHD-CTL-PRO	шт.	1	
4	Мини ПК Intel	шт.	1	
5	Интерактивная система Kramer VIA CONNECT2	шт.	1	
6	Приёмник Wyrestorm EX-100 H2(T)	шт.	4	
7	Мультиоконный процессор Kramer	шт.	1	
8	Термина ВКС Гранат 4К-0-0 000 «НТЦ ПРОТЕЙ»	шт.	1	
9	Устройство записи и трансляции Pearl Mini Eriphian	шт.	1	
10	Передачик HDMI Wyrestorm NHD-500-TX	шт.	4	
11	Приёмник HDMI Wyrestorm NHD-500-RX	шт.	5	
12	Центральный блок конгресс систем Televic Plixus AE-R	шт.	1	
13	Аудиоматрица EXELL PROAUDIO ELTX1616D-AEC4	шт.	1	
14	ИНСТАЛЯЦИОННЫЙ УСИЛИТЕЛЬ IPA 424T	шт.	1	
	Расходные материалы			
	Кабельный органайзер	шт.	1	
	Полка 19"	шт.	10	
	Блок розеток 19"	шт.	5	
	Переговорная П1			
1	Сетевой коммутатор	шт.	1	
2	Процессор управления (PX-VM20-Basic) Iridium	шт	1	
3	МиниПК: Intel Core	шт	1	
4	Интерактивная система для совместной работы с изображением Kramer	шт	1	
5	NHD-500- TX, передатчик	шт	3	
6	NHD-500-RX, приёмник	шт	3	
7	Pearl Nano 4K, мобильная видеостудия	шт	1	
8	Терминал видеоконференцсвязи Гранат-4К	шт	1	
9	ELTX808D-AEC4 - Аудиоматрица	шт	1	
	Расходные материалы			
	Кабельный органайзер	шт.	1	
	Полка 19"	шт.	6	
	Блок розеток 19"	шт.	3	

							DGS.MK-КИП-Р.СА			
							---			
Изм.	Кол.уч.	Лист	№ док	Подп.	Дата					
Разраб.					09.2024		Комплекс мультимедийных средств	Стадия	Лист	Листов
Проверил					09.2024			Р		1
Н.контр.		----			09.2024		Схема расположения оборудования в монтажном шкафу			
Утвердил		----			09.2024			000 "ЦС Проект"		