


Согласовано
Инв. № подл. Подп. и дата. Взам. инв. №

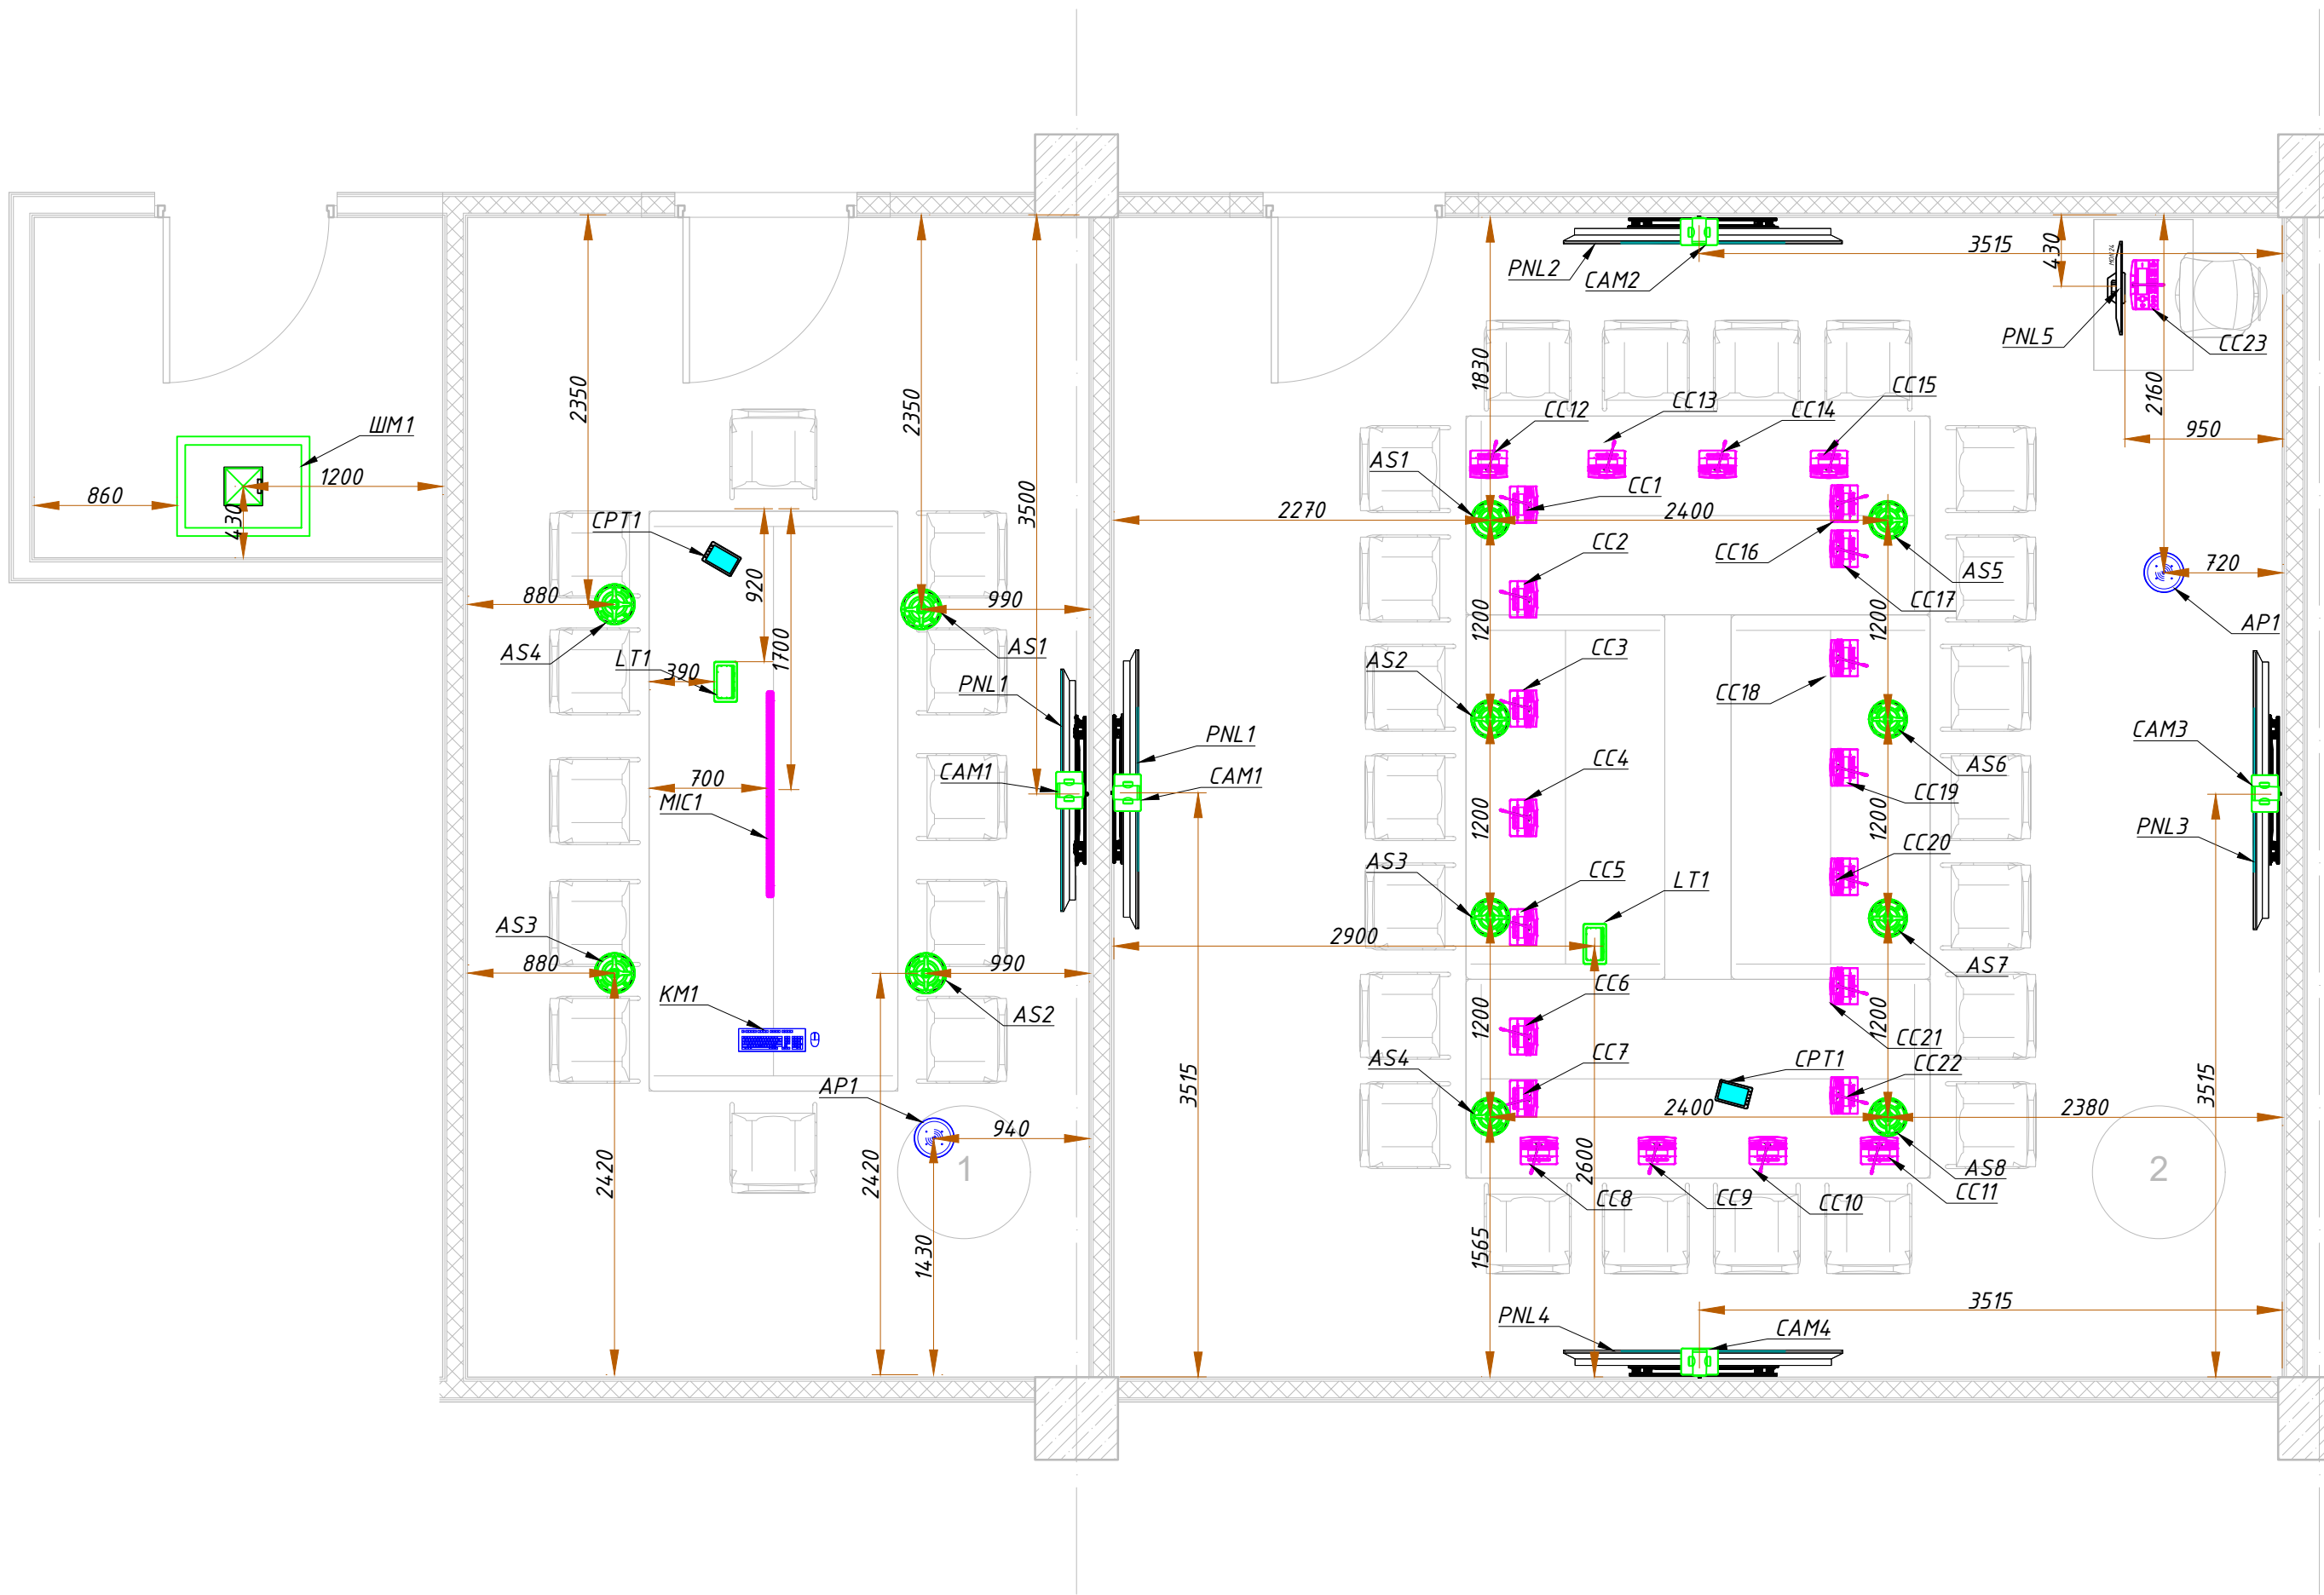

Перечень оборудования					
Условно-графическое обозначение	Маркировка оборудования	Наименование оборудования	Модель	Бренд	Количество, шт.
Переговорная 1					
	CAM 1	PTZ-камера	DSM-U1280B-2AN	Digis	1
	PNL1	ЖК панель 65"	65BDL4511D/00	Philips	1
	AS1 - AS4	Потолочный громкоговоритель	ELT65F	Exell ProAudio	4
	AP1	Точка доступа	WEP-3ax	Eltex	1
	CPT1	Панель настенная	P8	Iridium	1
	MIC1	Микрофонный массив	MXA710AL-4FT	SHURE	1
	LT1	Корпус модуля для подключения кабелей	80-003399	Kramer	1
Переговорная 2					
	CAM 1 - CAM 4	PTZ-камера	DSM-U1280B-2AN	Digis	4
	AS1 - AS8	Потолочная акустическая система	45131	Sonance	8
	AP1	Точка доступа	WEP-3ax	Eltex	1
	CPT1	Панель настенная	P8	Iridium	1
	LT1	Корпус модуля для подключения кабелей	80-003399	Kramer	1
	CC1-CC22	Настольный пульт делегата с сенсорным экраном(1 председателя)	71.98.0131	Televic	22
	CC 23	Пульт переводчика	71.98.2100	Televic	1
	PNL5	Монитор переводчика 27"	S27F700NWI	Samsung	1
	PNL1-PNL4	ЖК-панель	75BDL4550D/00	Philips	4
	ШМ1	Шкаф монтажный			1

						DGS.MK-КИП-Р.С.7.1			

Изм.	Кол.уч.	Лист	№ док.	Подп.	Дата	Комплекс мультимедийных средств	Стадия	Лист	Листов
Разраб.	---				04.2024		Р		1
ГИП	----				04.2024				
Н.контр.	----				04.2024	Схема размещения оборудования	ООО "ЦС Проект"		
Утвердил	----				04.2024				