


Согласовано
Инд. № подл. Подп. и дата. Взам. инв. №

- Условно графические обозначения
- Прокладка кабельных трасс в лотке металлическом по потолку
 - Прокладка кабельных трасс гофрированной трубе по потолку
 - Прокладка кабельных трасс гофрированной трубе в
 - Подъем/Спуск

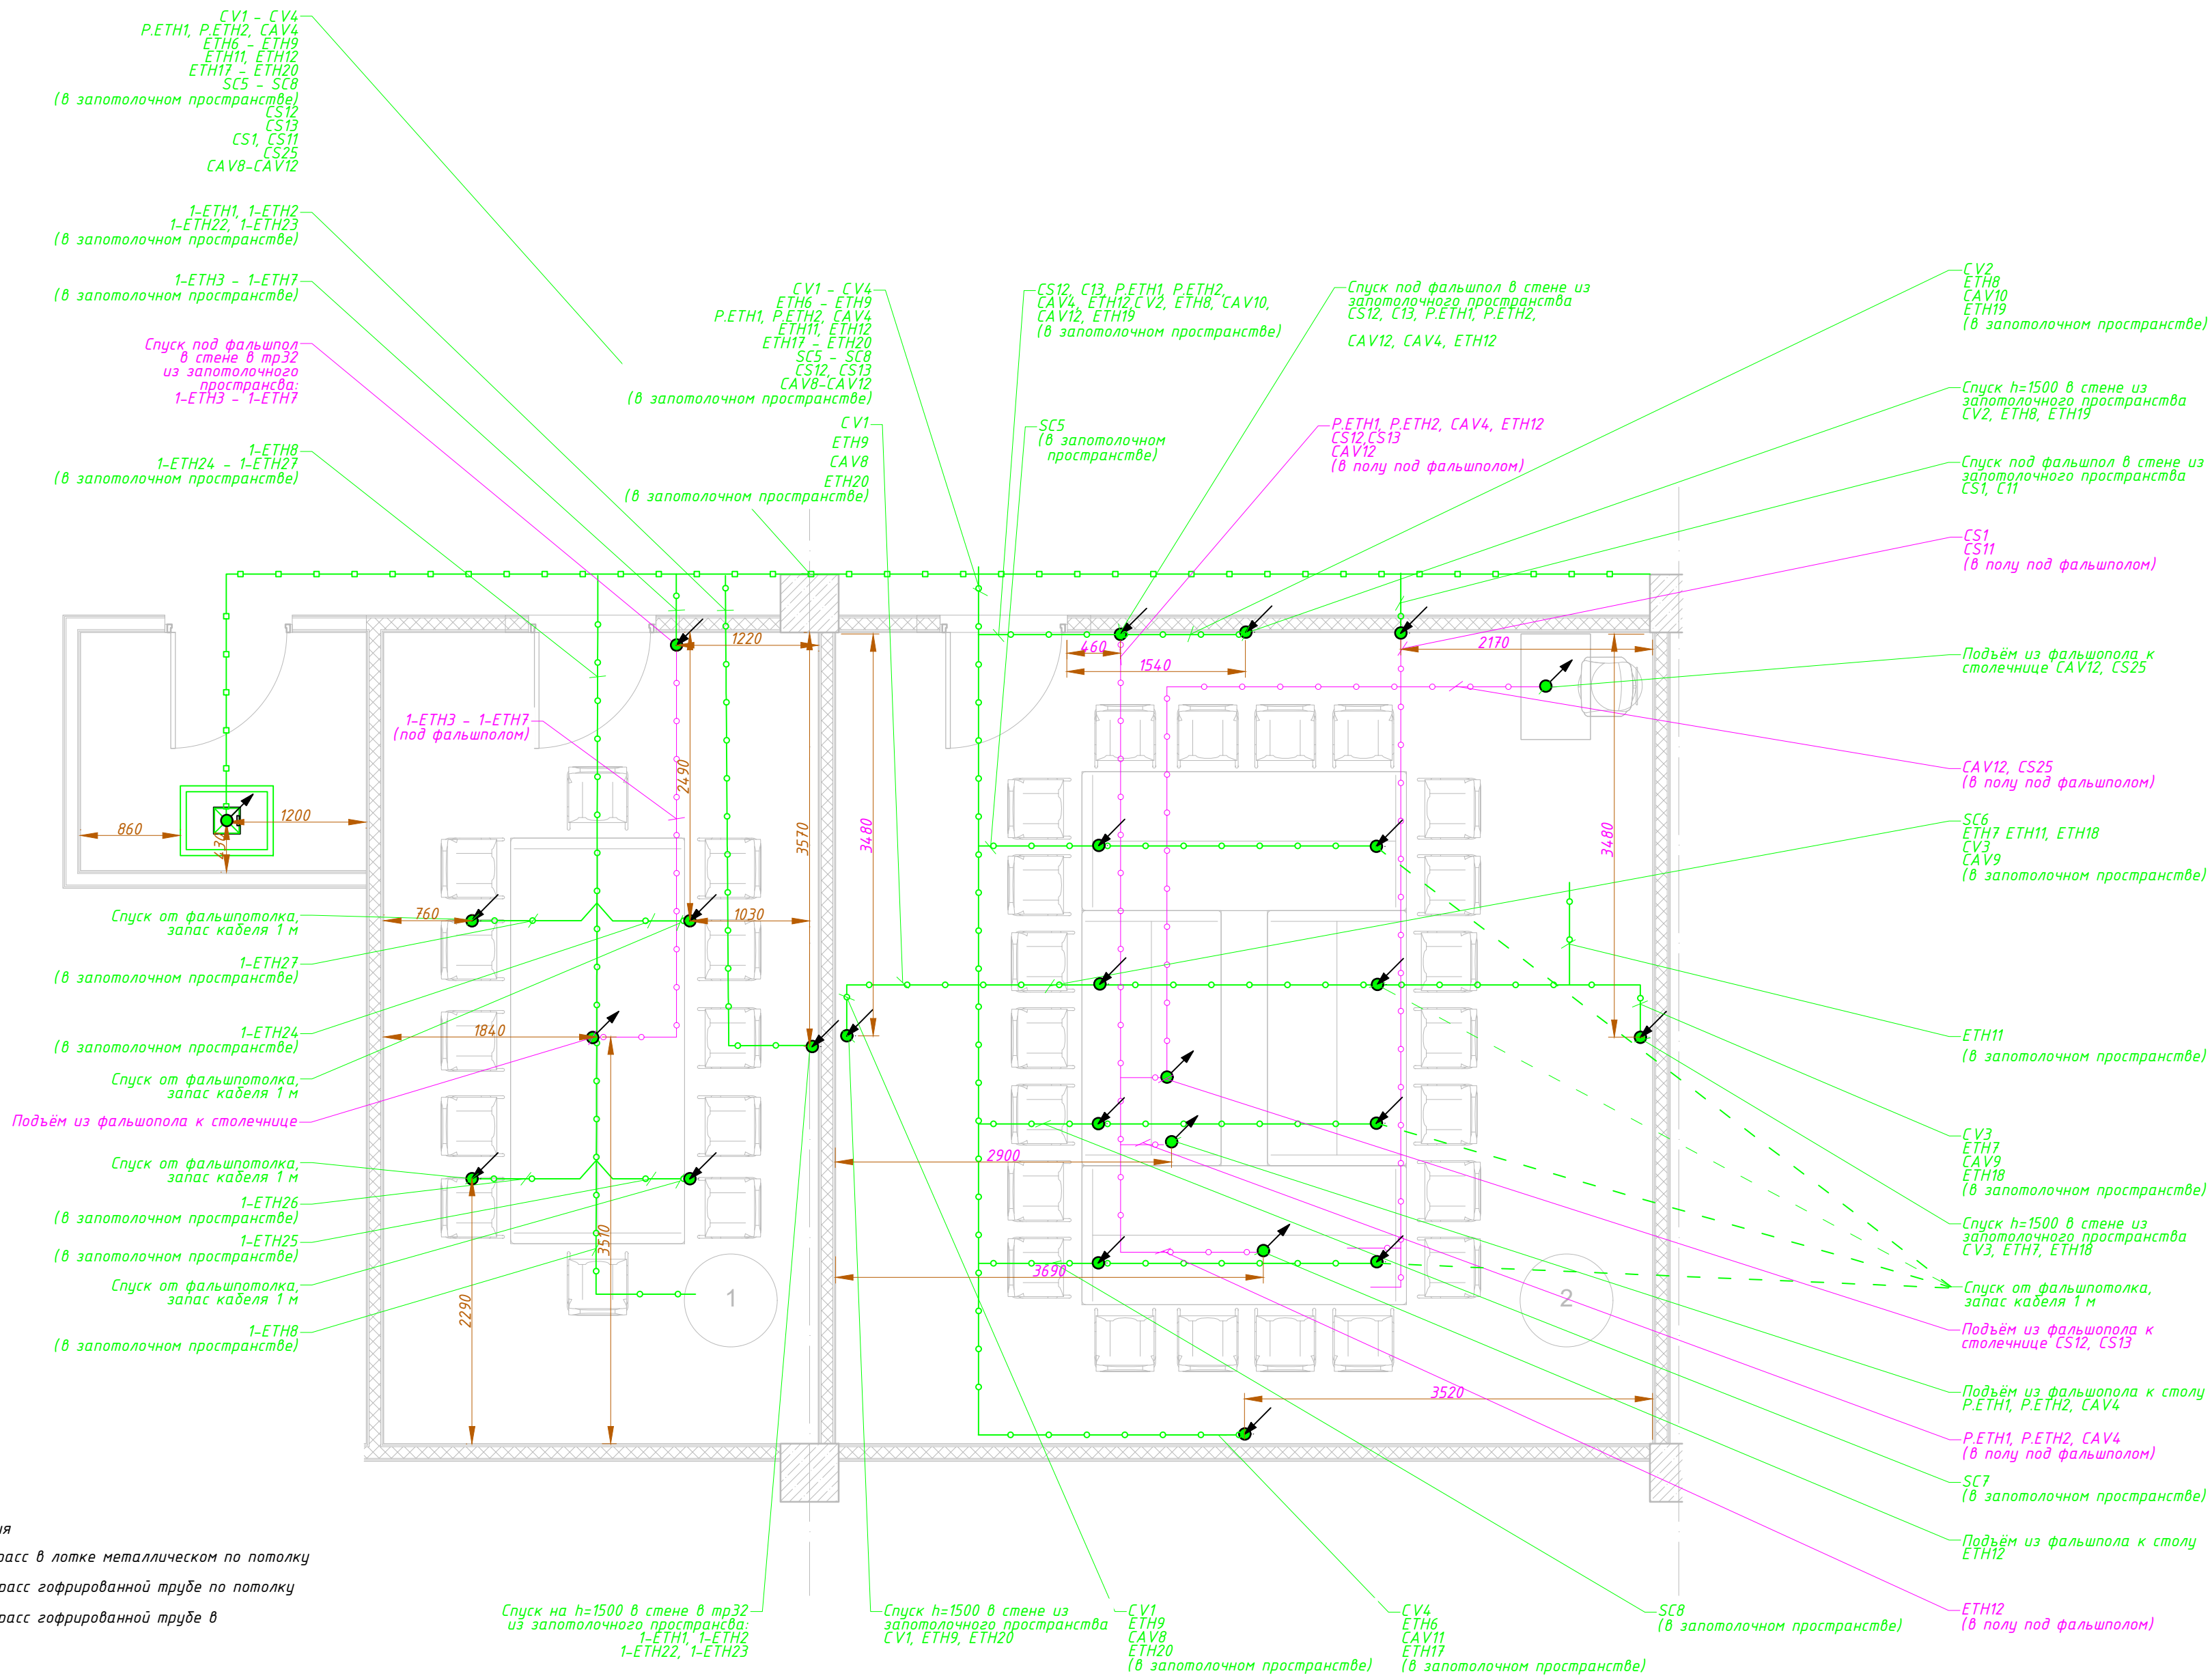

						DGS.MK-KIP-P.C7.2			

Изм.	Кол.уч.	Лист	№ док.	Подп.	Дата	Комплекс мультимедийных средств	Стадия	Лист	Листов
Разраб.	---				04.2024		P		1
ГИП	----				04.2024				
Н.контр.	----				04.2024	Схема прокладки кабельных трасс	ООО "ЦС Проект"		
Утвердил	----				04.2024				