


Согласовано

Взам. инв. №	
Подп. и дата	
Инв. № подл.	

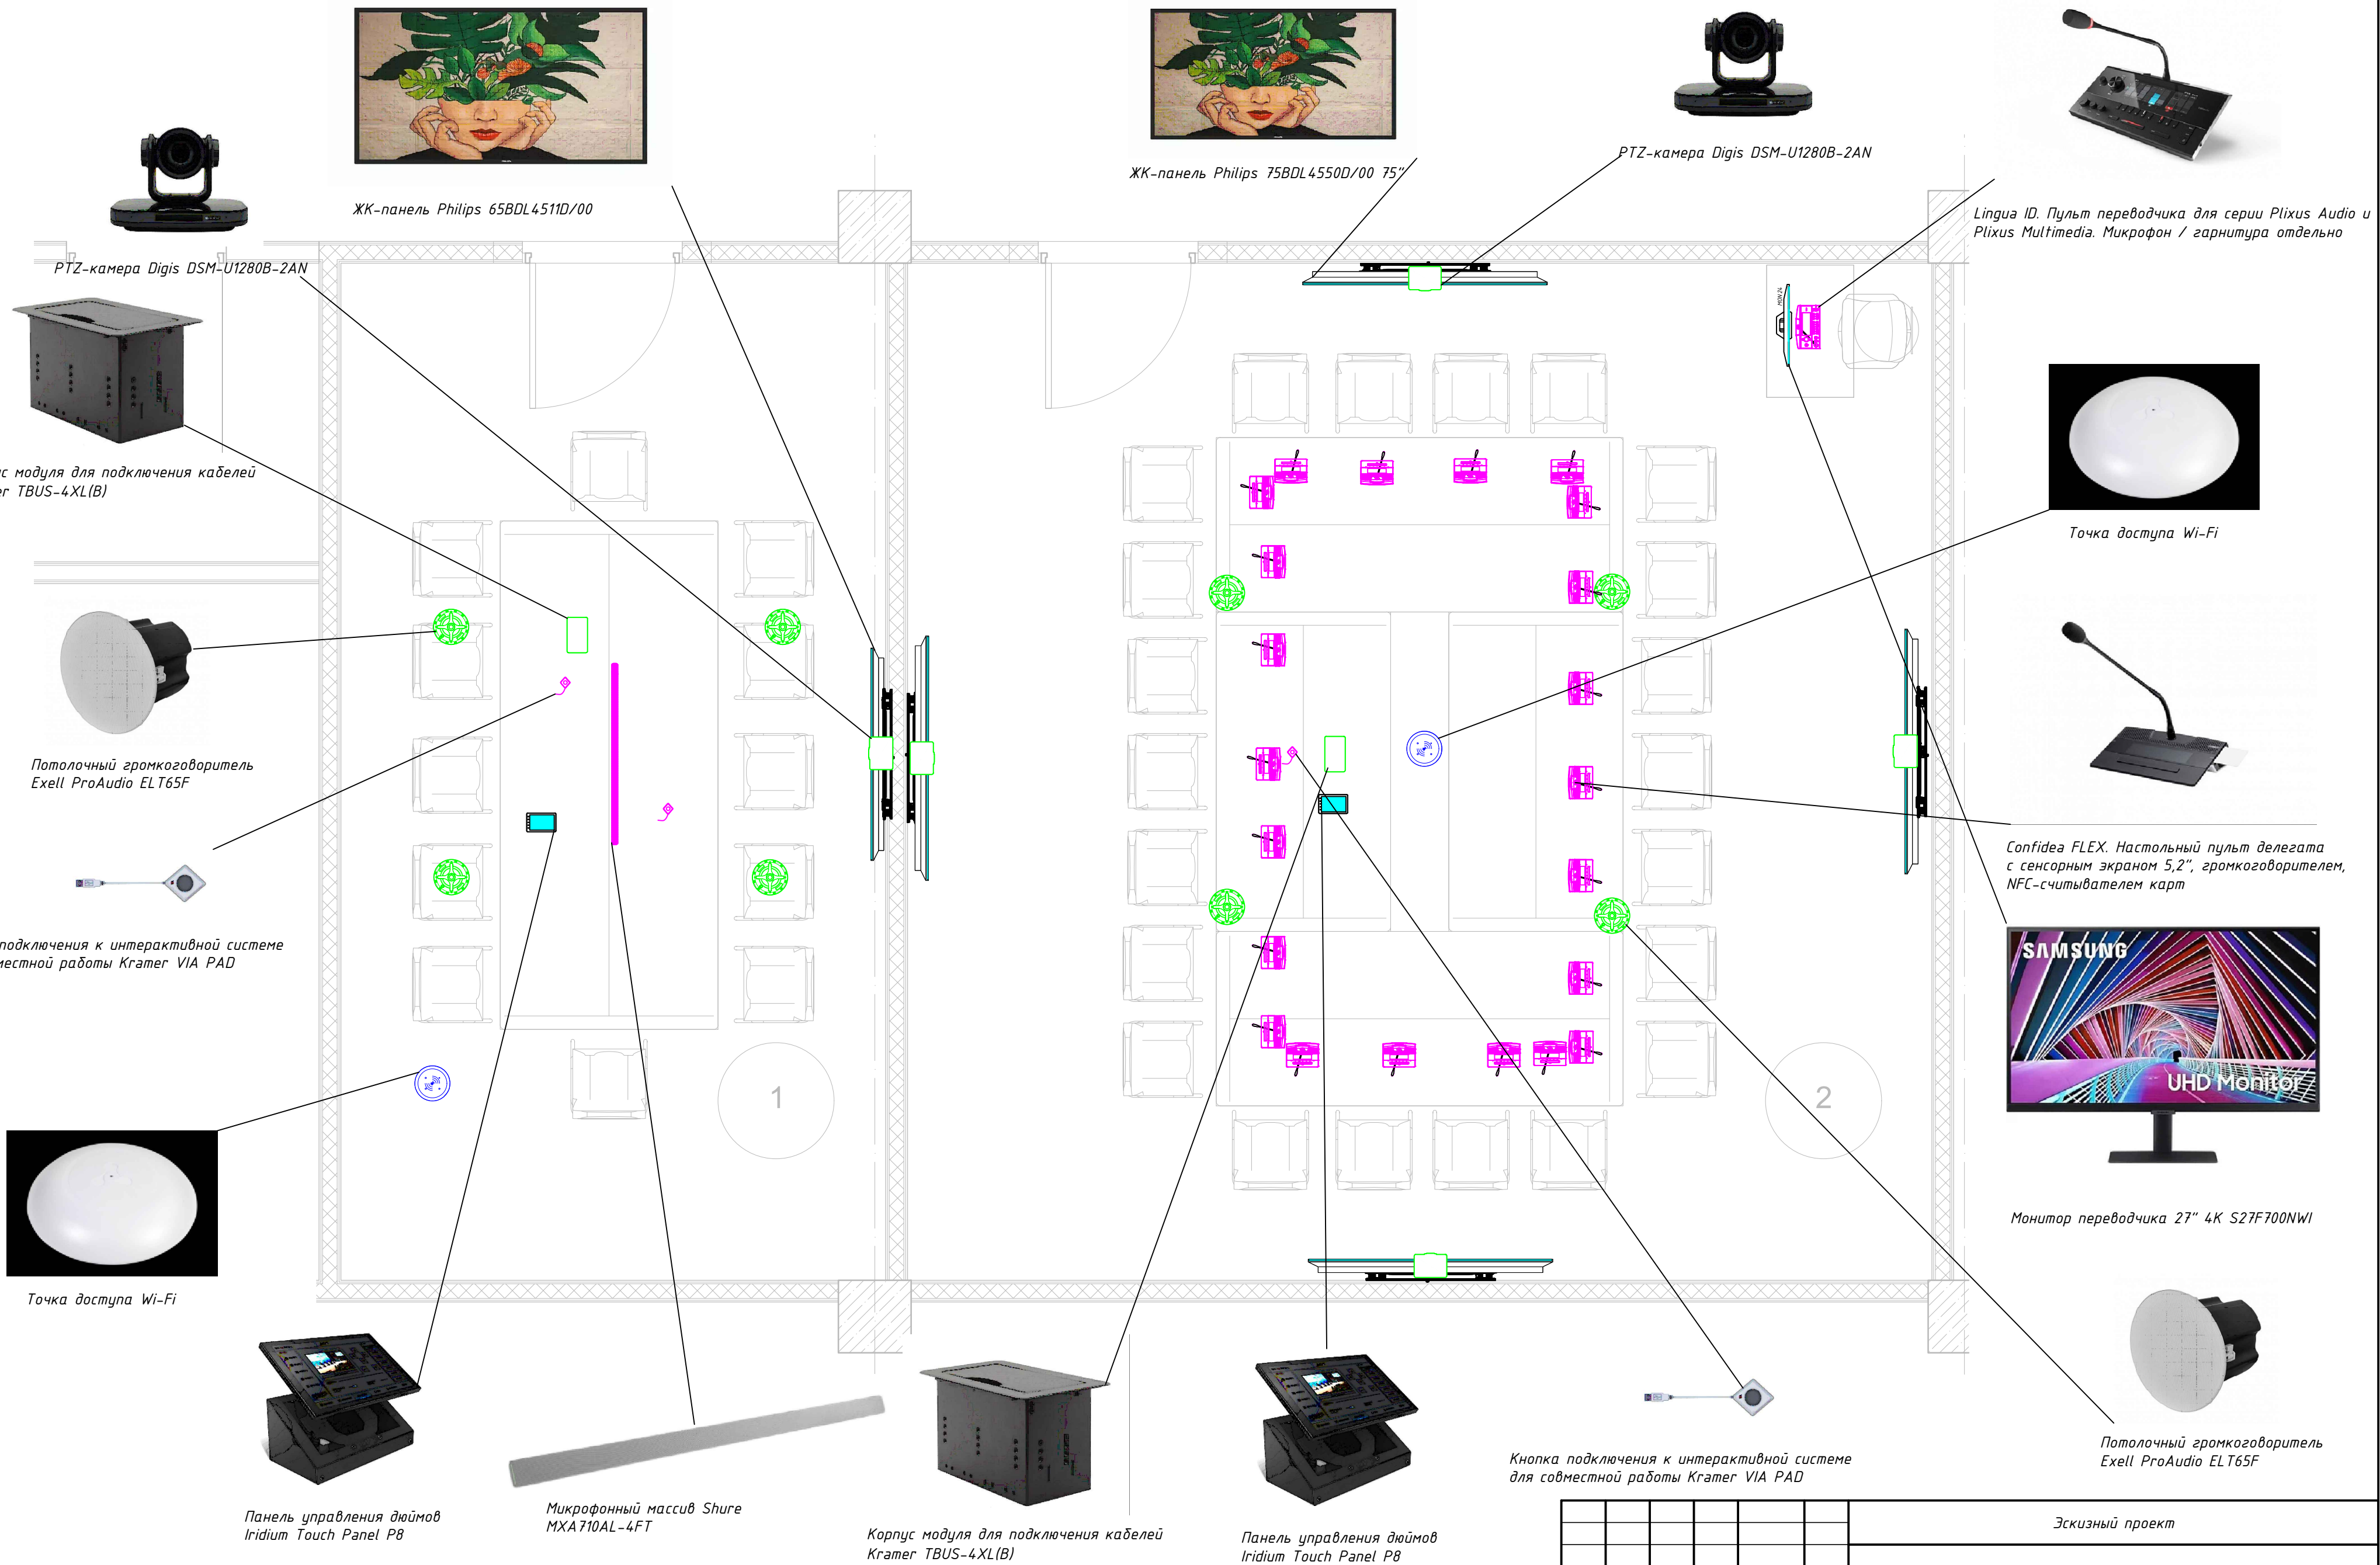

						Эскизный проект				
Изм.	Кол. уч.	Лист	№ док.	Подп.	Дата					
Разраб.						Комплекс мультимедийных средств		Стадия	Лист	Листов
Пров.								Э	1	
						Комикс				
Н. контроль										
ГИП										