


Оборудование системы источников сигналов

Оборудование системы коммутации

Оборудование системы видеодоброображения

- USB
- Кабель видеосигнала
- Кабель витая пара

						DGS.MK-KIP-P.C1			
Изм.	Кол.	Лист	Док.	Подпись	Дата	Комплекс мультимедийный средств. Переговорная 1	Стадия	Лист	Листов
Разраб.							Э	1	6
Проверил									
Н. контр.						Схема структурная Система видеоконмутации	<div><div>DIGIS</div>AV - ИНТЕГРАЦИЯ</div>		
Утвердил									

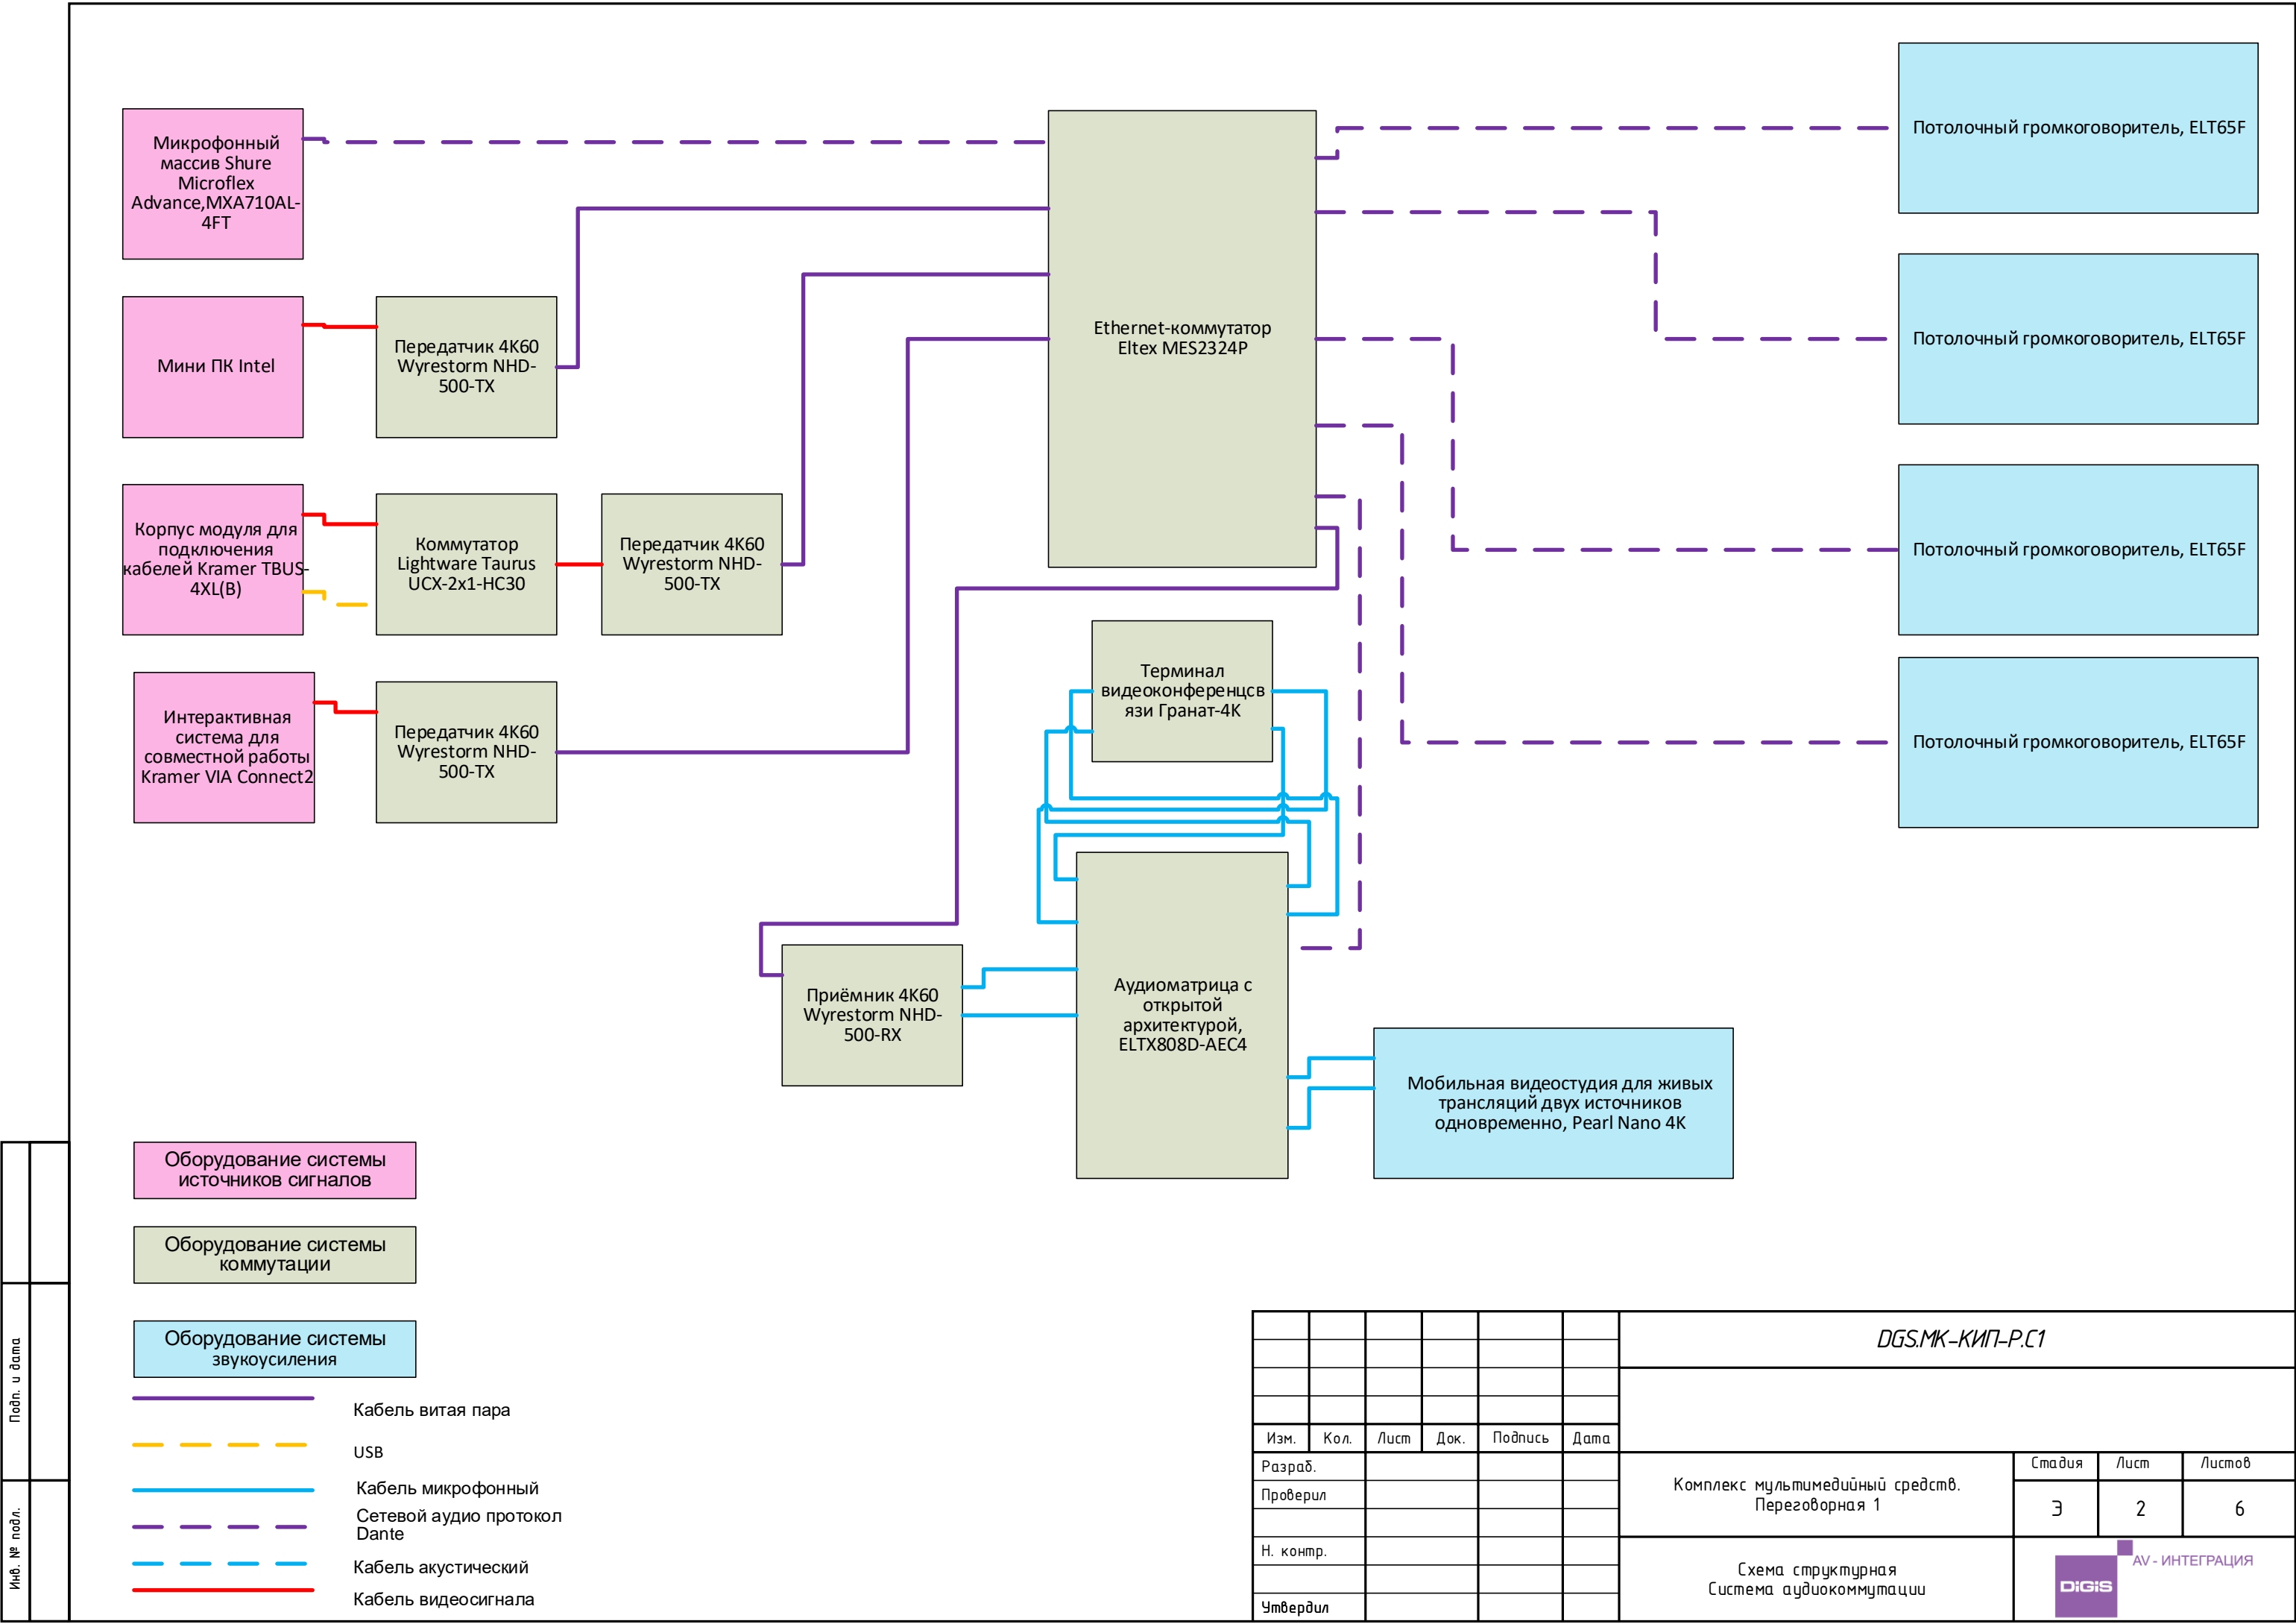

Подп. и дата	
Инв. № подл.	

Оборудование системы источников сигналов


Оборудование системы коммутации

Оборудование системы звукоусиления

- Кабель витая пара
- USB
- Кабель микрофонный
- Сетевой аудио протокол Dante
- Кабель акустический
- Кабель видеосигнала

						DGSMK-KIP-P.C1			
Изм.	Кол.	Лист	Док.	Подпись	Дата	Комплекс мультимедийный средств. Переговорная 1	Стадия	Лист	Листов
Разраб.							Э	2	6
Проверил									
Н. контр.									
Утвердил						Схема структурная Система аудиокоммутации			

Инв. № подл.	Подп. и дата	

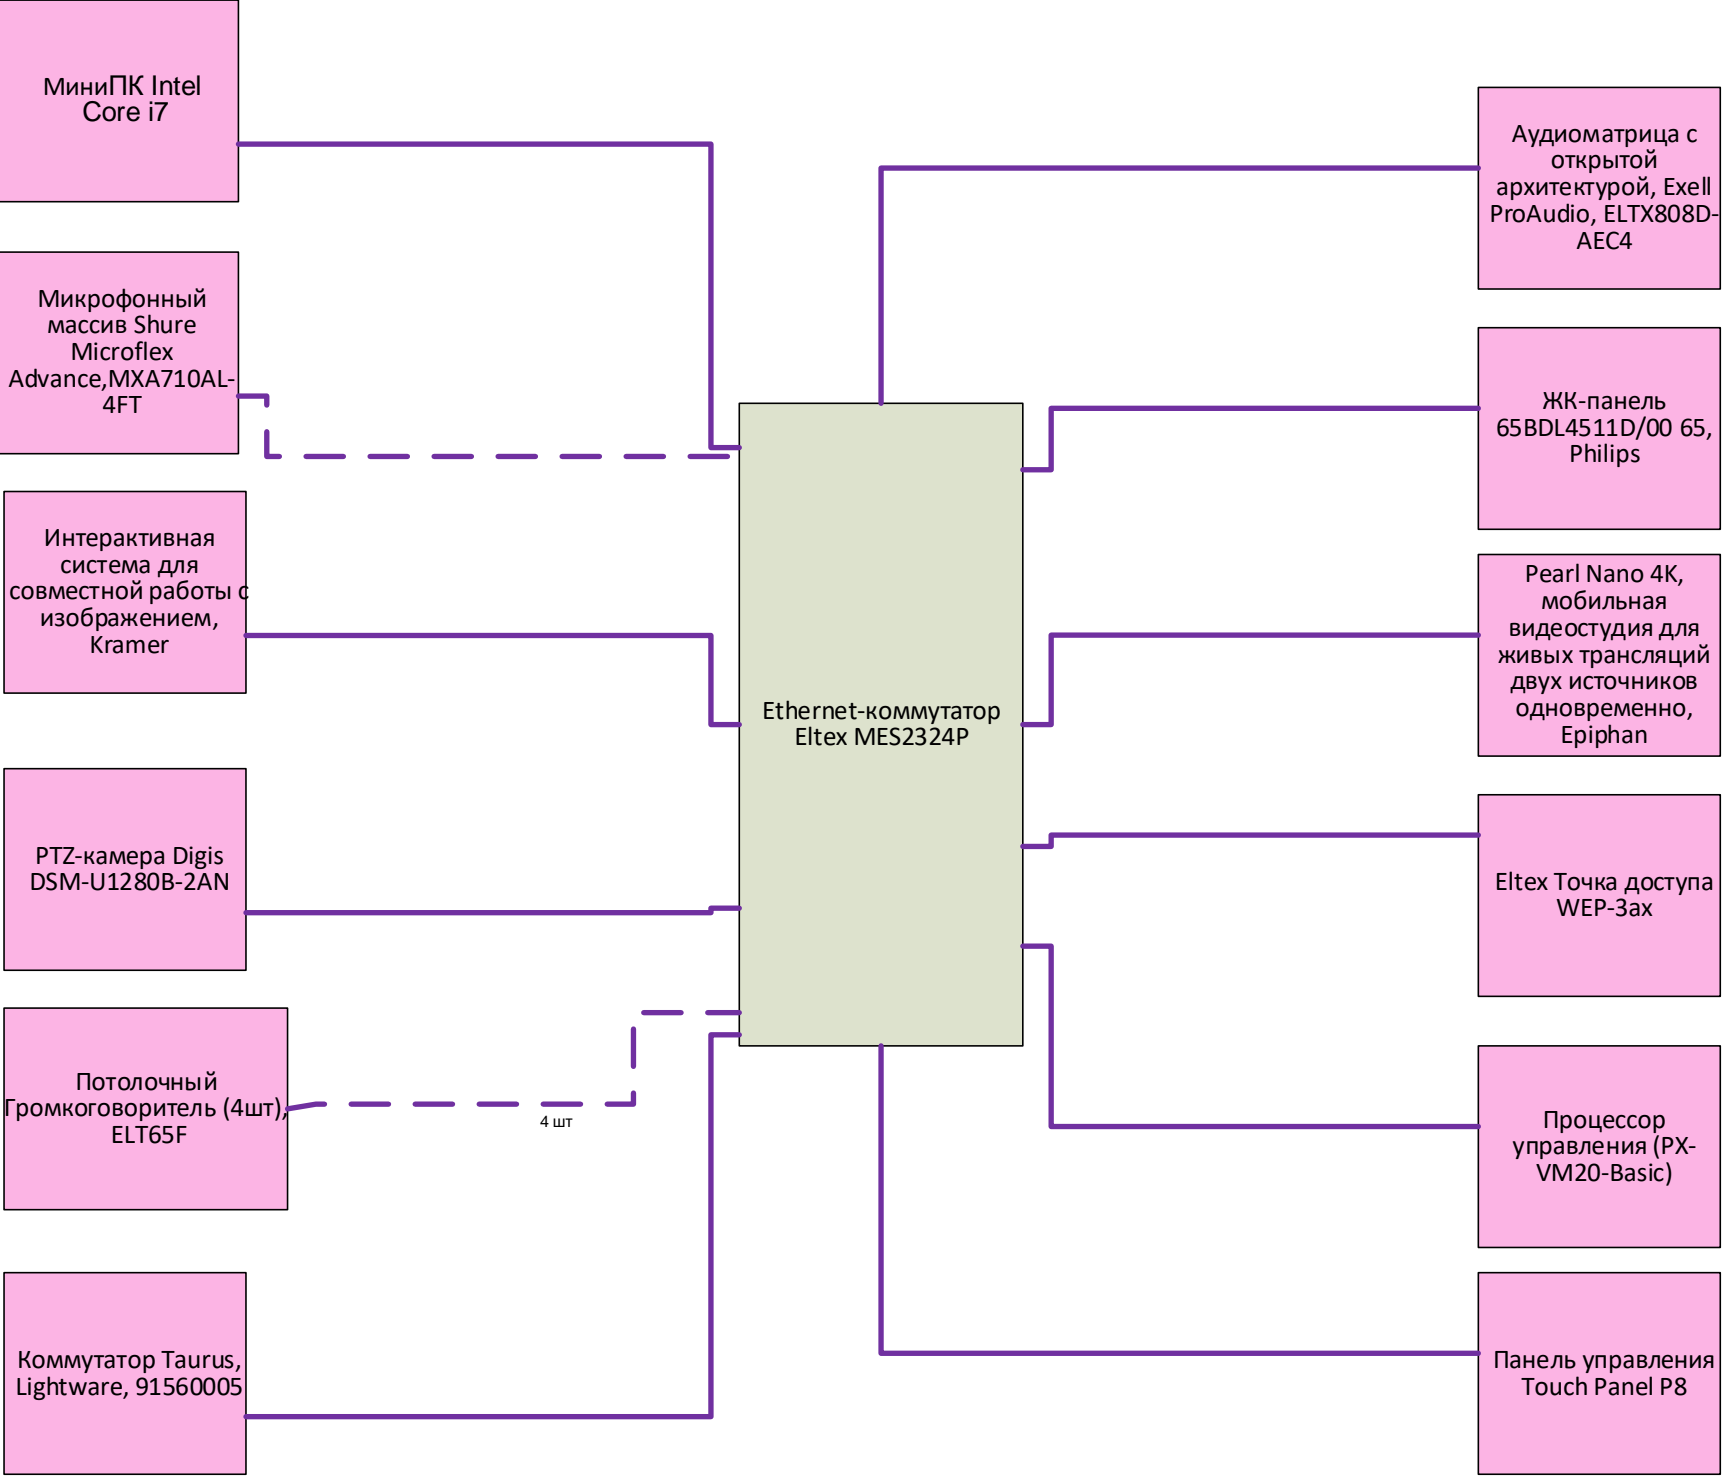


Оборудование системы звукоусиления

Оборудование системы источников сигналов

Оборудование системы коммутации

————— Кабель витая пара  
- - - - - Сетевой аудио протокол Dante

						DGS.MK-KIP-P.C1			
Изм.	Кол.	Лист	Док.	Подпись	Дата				
Разраб.						Комплекс мультимедийный средств. Переговорная 1	Стадия	Лист	Листов
Проверил							Э	3	6
Н. контр.						Схема структурная Система управления	<div>AV - ИНТЕГРАЦИЯ</div>		
Утвердил									